# 華旺寿様眠りSCAN用アクセスポイント設置案

PC設置位置（親機PC）　PC設置位置（子機PC）※SubViewer使用　アクセスポイント設置位置　動線用アクセスポイント設置位置

2026/06/18作成

## １階

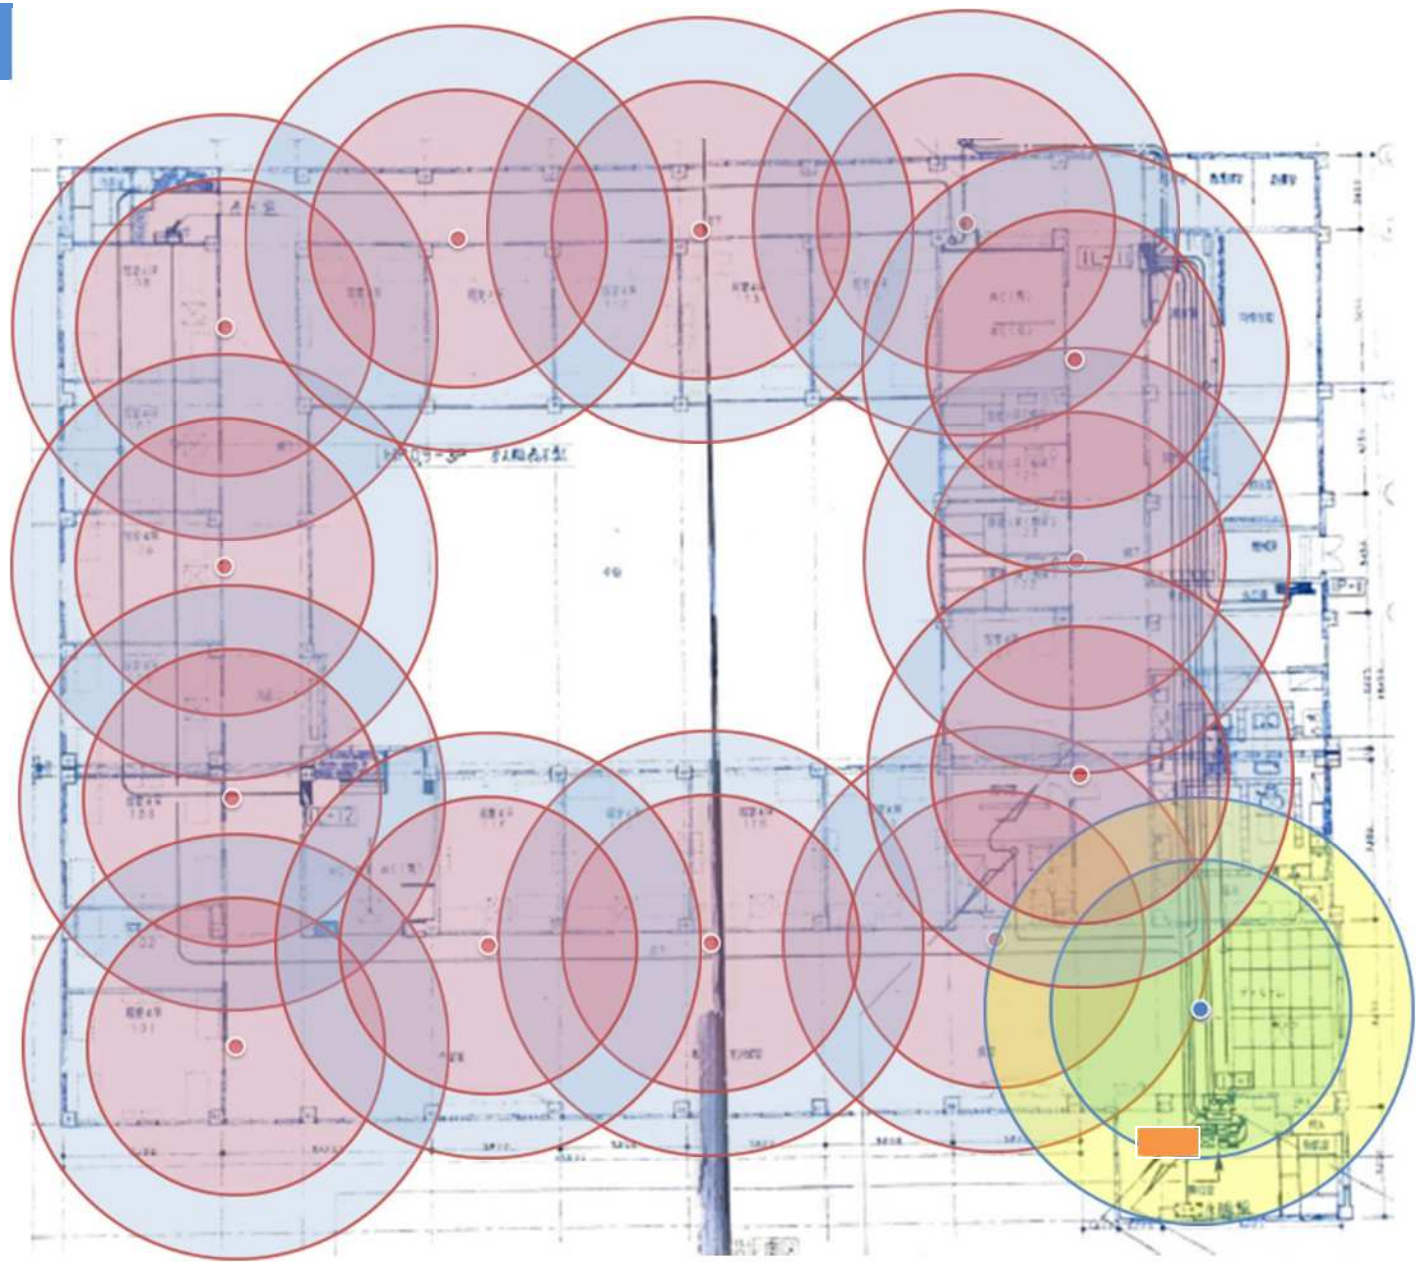

■眠りSCAN通信：2.4GHz、11b/g/n
■アクセスポイント（AP）関連情報
①機種：アライドテレシス社AT-TQ6403シリーズとして提案しています。他社APの場合は変動する場合はありますが、いずれにしても現地での電波強度測定をしてから、位置と数の最終確定をお願いします。
②CH設定： CHは、1/6/11というCH設定をお願いします。
　設置場所：廊下の天井設置を推奨します。
③電源供給：PoE給電HUBの使用を推奨します。
※内円は『想定安定接続域(7m半径)外円は『想定接続域(10m半径)』但し、図面上での
　想定接続域のため、現場状況や環境により接続域が変更となる 可能性がございます。
　現場調査の上、実際の接続域のご確認をお願いいたします。

■運用案
・１階を1つの見守りエリアとする。
・1階の寮母室に1台の親機PCを設置し見守りを行う。
（親機PC：眠りSCANViewer）

■案の必要備品、工事
①PC【固定IPアドレス、有線LAN接続必須。専用機推奨】
②アクセスポイント設置工事等
・アクセスポイント　17台設置
（うち動線用4台）
・LANケーブル敷設工事

# 華旺寿様眠りSCAN用アクセスポイント設置案

PC設置位置（親機PC）　PC設置位置（子機PC）※SubViewer使用　アクセスポイント設置位置　動線用アクセスポイント設置位置

## 地階

